


STATION P10 PLAN, SCALE: 1/200

MẶT BẰNG TRẠM P10, TỈ LỆ: 1/200

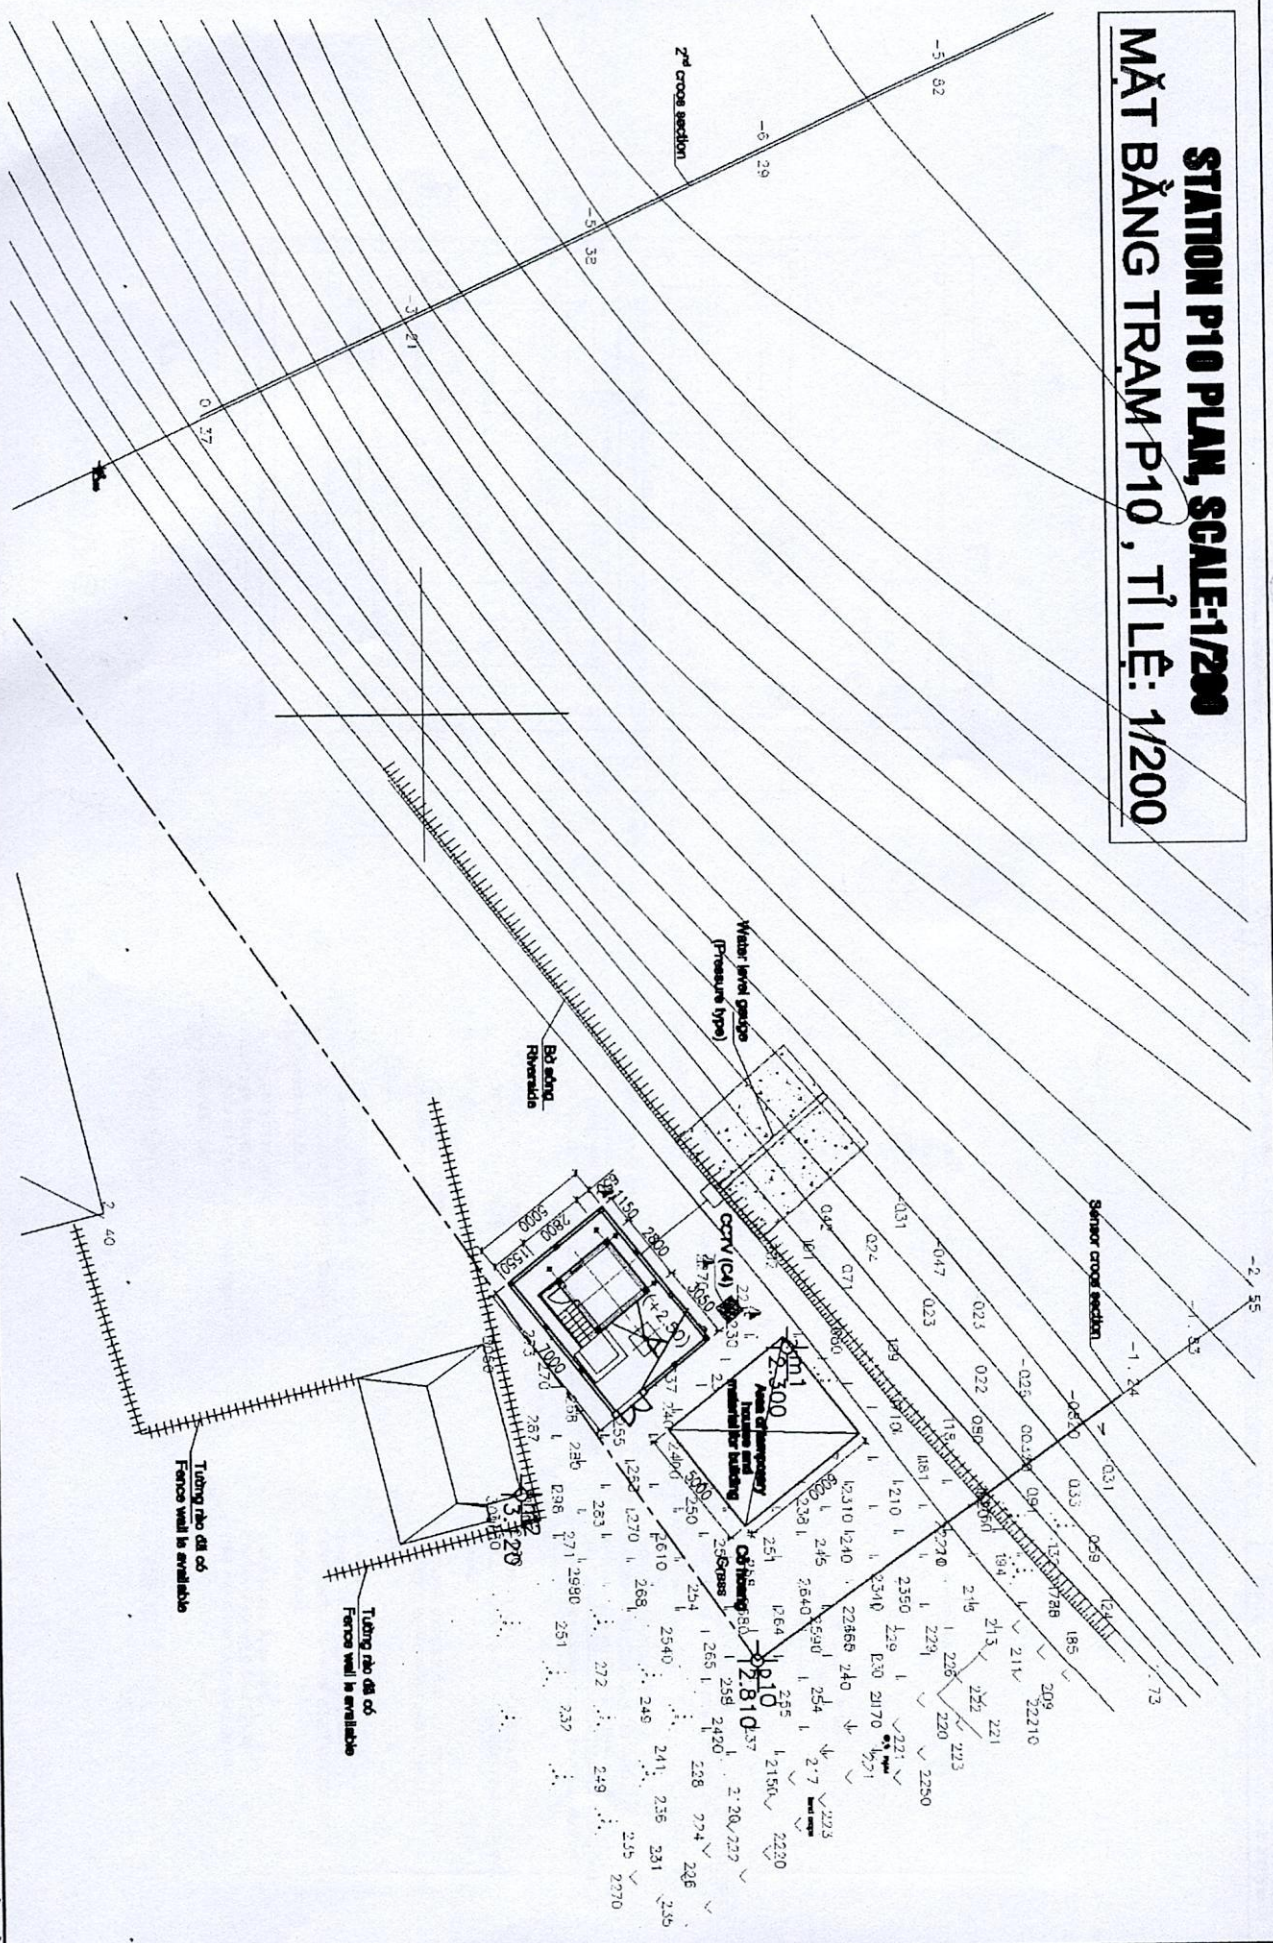

PROJECT/DỰ ÁN:
 OPERATE MAINTENANCE IN EMERGENCY SITUATIONS AND MANAGE LOOSI EFFICIENCY WITH A COMPETITIVE DAILY OPERATIONAL PERFORMANCE SYSTEM
 VÀN HÀNH HO CHỮA TRƯỜNG TIN HƯỚNG KHẨN CẤP VÀ QUẢN LÝ LO HỮU QUẢ BẰNG HỆ THỐNG THÔNG TIN QUẢN LÝ THIỆN TẠI TOÀN DIỆN


Designer	Ks. Lê Tuấn Huy
Chief engineer	Ks. Nguyễn Thanh Tùng
Checker	Ks. Lê Tuấn Huy

DIRECTOR/QUẢN LÝ ĐỐC
 Nguyễn Hồng Ơng

Scale	Tỷ lệ bản vẽ: 1/200
Date / Hoàn thành:	2018
Drawing no / Bản vẽ số:	P10-02
	N. 571-JICA

MẶT BẰNG

TỶ LỆ: 1/50

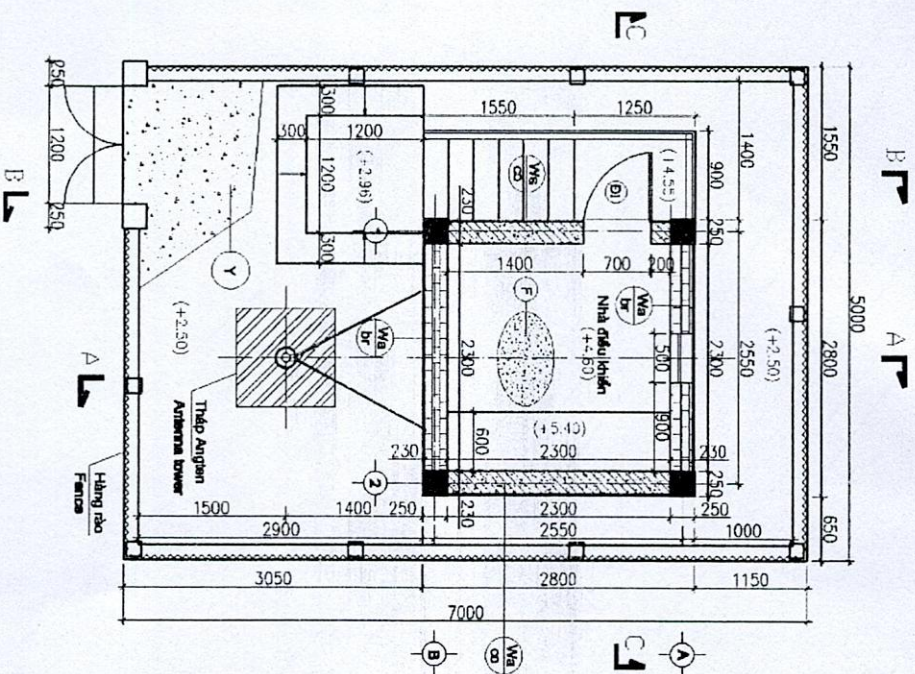

KÝ HIỆU:

- (VA)** Tường gạch xây:
 - Gạch xây 2 lớp vữa M7,5 dày 200mm.
 - Vữa trát M100 dày 15mm.
 - Sơn 3 nước màu trắng.
- (VA)** Tường bê tông:
 - Bê tông cốt thép M250 dày 200mm.
 - Vữa trát M100 dày 15mm.
 - Sơn 3 nước màu trắng.
- (D)** Cửa đi:
 - Cửa sắt SUS 201.
 - Kết thúc: (700x2200)mm.
- (W)** Cửa sổ:
 - Cửa nhôm UPVC 161 thép tiêu chuẩn EuroWindow.
 - Kết thúc: (500x400)mm, loại lật lên.
- (F)** Sàn nhà:
 - Lát gạch Ceramic 400x400mm màu trắng sáng.
 - 6p chân bằng gạch Ceramic cao 100mm màu trắng sáng.
 - Vữa lót M100 dày 20mm.
 - Bê tông M200 dày 120mm.
- (DR)** Sàn mái:
 - Sơn 3 nước màu vàng nhạt.
 - Trát vữa M100 lớp độ dốc 1-2% về 2 phía.
 - Bê tông M200 dày 120mm.
- (Y)** Sân:
 - Trấu đá xi măng bê tông.
 - Tráng vữa xi măng M100 dày 20mm.
 - Bê tông M200 dày 120mm.

GHI CHÚ:

- Cao trình trong bản vẽ ghi bằng m.
- Kích thước trong bản vẽ ghi bằng mm.

SYMBOL:

- (VA)** Brick wall:
 - Brick wall, mortar M7,5, thick 200 mm
 - Cement mortar M7,5, thick 15 mm
 - 3 layers white paint
- (VA)** Concrete wall:
 - Pillar reinforced concrete M250, thick 200mm.
 - Cement mortar M7,5, thick 15 mm
 - 3 layers white paint
- (D)** Door:
 - Steel door, Steel Use Stainless (SUS) 201.
 - Dimension (700x2200)mm and (1200x2200)mm
- (W)** Window:
 - UPVC window steel core with EuroWindow standard.
 - Dimension (1000x500)mm, kind of flip up.
- (F)** Floor:
 - The light colour ceramic, dimensions (400x400) mm
 - The light colour ceramic height 100mm on base of wall
 - Cushion mortar M100, thick 20 mm
 - Concrete grade M200, thick 120 mm
 - Compacted sand, thick 400 mm
- (DR)** Deck Roof:
 - Paint 3 layers with white yellow colour.
 - Plester cement mortar grade M100, 1-2% slope to 2 sides.
 - Concrete grade M200, thick 120 mm
- (Y)** Yard:
 - Plester cement on surface.
 - Cement mortar grade M100, thick 20mm.
 - Concrete grade M200, thick 120mm.

LEGEND:

- Level: m
- Dimension unit: mm

MAIN CONTRACTOR NHÀ THẦU CHÍNH 		SUB CONTRACTOR NHÀ THẦU PHỤ 	
PROJECT/ID: AN:		OPERATE RESERVING IN ENERGY WITH A COMPENSATION IN YUATUONS AND MANAGE GOOD EFFICIENCY MANAGEMENT REFORMATION SYSTEM VÀM HẸNH HỘ CHỮA TRỮNH THEI HỮNH HỘNH CẤP VÀ QUẢN LÝ LƯU NHỮN QUẢ BẢNH HỮ THỮNH THỮNH TÍN QUẢN LÝ THỮNH TỬU TỬNH DỮNH	
Designer Thuyết minh CKTK	Ks. Lê Tuấn Huy	Designer Check KCS	Ks. Lê Tuấn Huy
DIRECTOR/GIÁM ĐỐC Nguyễn Hồng Sỹ		BẢN VẼ NHÀ QUẢN TRẮC NHỮ VẤN VẤN P10 (NHỮ PHỮ) HYDROLOGIC STATION ĐẢNH VẤN P10 (NHỮ PHỮ)	
Drawing No: 01/2015		Date: 10/2015	

